


GANDITEC
PROMOTORA INMOBILIARIA

DIRECCIÓN: SECTOR MAR-2. PARCELA 42, GANDIA.
TIPOLOGÍA: 4 Dormitorios · 3 Plantas.
METROS: 336,75 m²
ESCALA: 1/100


VIVIENDA:

3,5,7,9,11,13
16,18,20,22,24,26,
31,33,35,37,39,
42,44,46,48.

Superf. Construida Cerrada:	174,64
Terraza en Ático:	23,75
Total Superf. Adosado:	198,39
Terraza en Planta Baja:	78,28
Total Superf. Privada:	276,67
PP Elementos Comunes:	60,08
TOTAL:	336,75

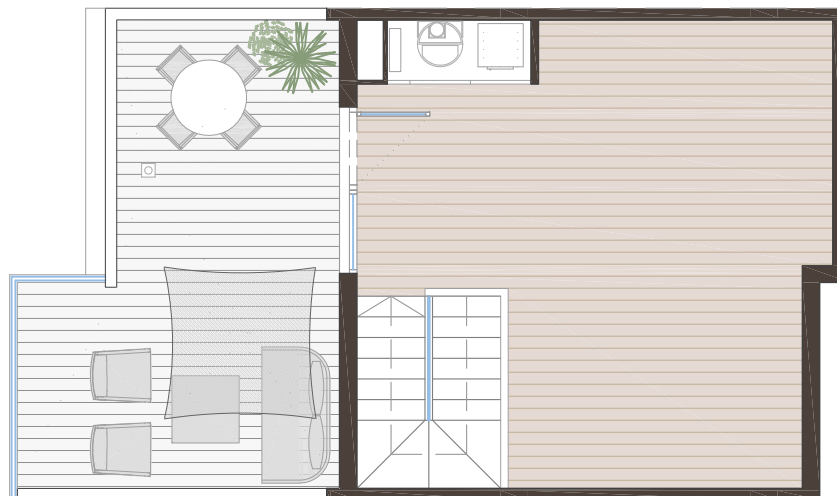

PLANTA APROVECHAMIENTO BAJO CUBIERTA

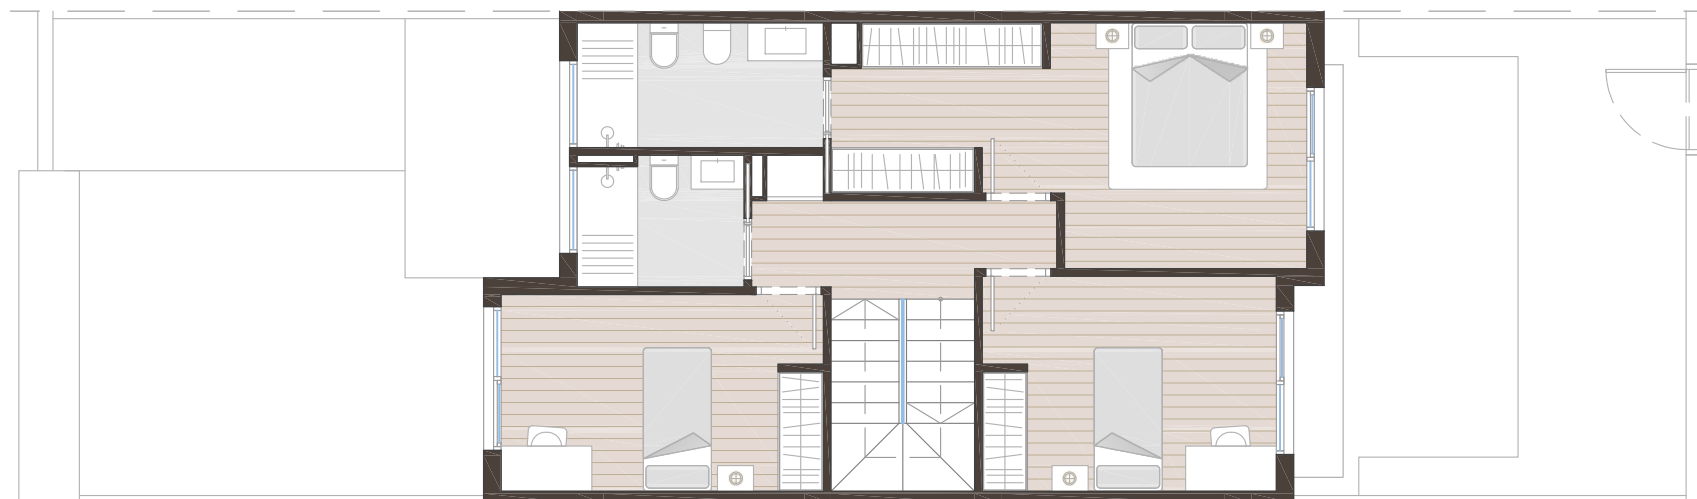

PLANTA PISO