


Superf. Construida Cerrada:	174,64
Terraza en Ático:	23,75
Total Superf. Adosado:	198,39
Terraza en Planta Baja:	78,28
Total Superf. Privada:	276,67
PP Elementos Comunes:	60,08
TOTAL:	336,75

DIRECCIÓN: SECTOR MAR-2. PARCELA 42, GANDIA.
 TIPOLOGÍA: 4 Dormitorios · 3 Plantas.
 METROS: 336,75 m2
 ESCALA: 1/100

VIVIENDA:

3,5,7,9,11,13
 16,18,20,22,24,26,
 31,33,35,37,39,
 42,44,46,48.

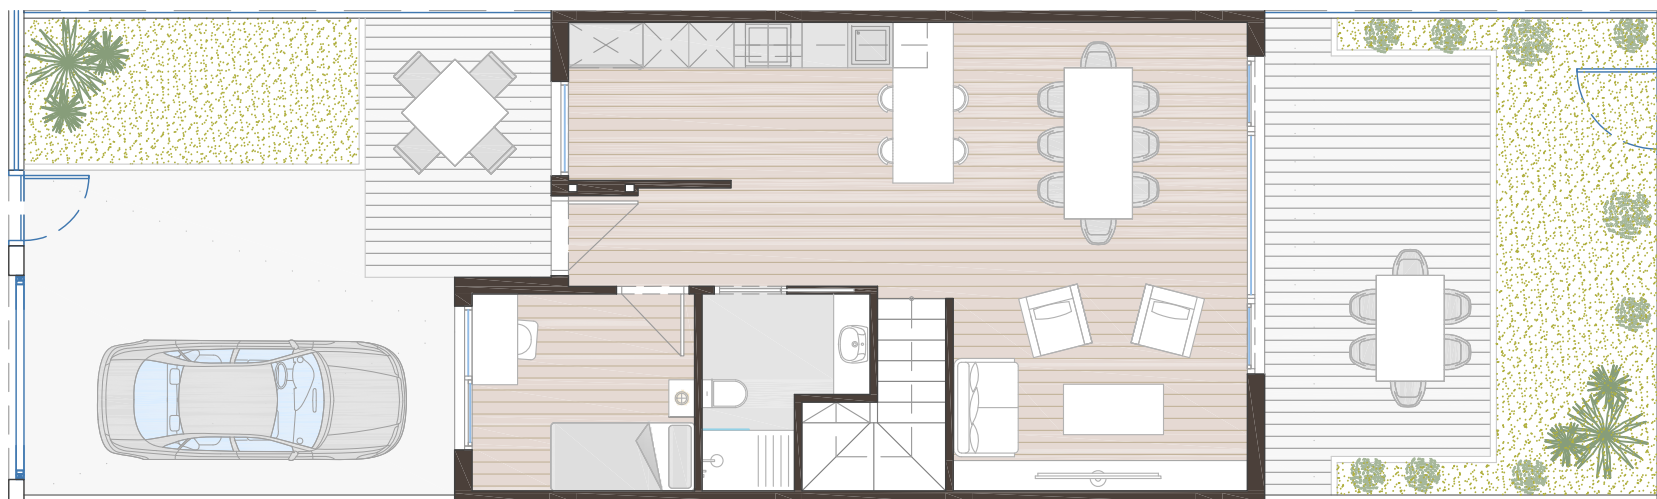

PLANTA BAJA