




Superf. Construida Cerrada:	174,64
Terraza en Ático:	23,75
Total Superf. Adosado:	198,39
Terraza en Planta Baja:	78,28
Total Superf. Privada:	276,67
PP Elementos Comunes:	60,08
TOTAL:	336,75

DIRECCIÓN: SECTOR MAR-2. PARCELA 42, GANDIA.
 TIPOLOGIA: 4 Dormitorios · 3 Plantas.
 METROS: 336,75 m2
 ESCALA: 1/100

VIVIENDA:

2,4,6,8,10,12,14
 17,19,21,23,25,27,
 30,32,34,36,38,
 43,45,47,49.

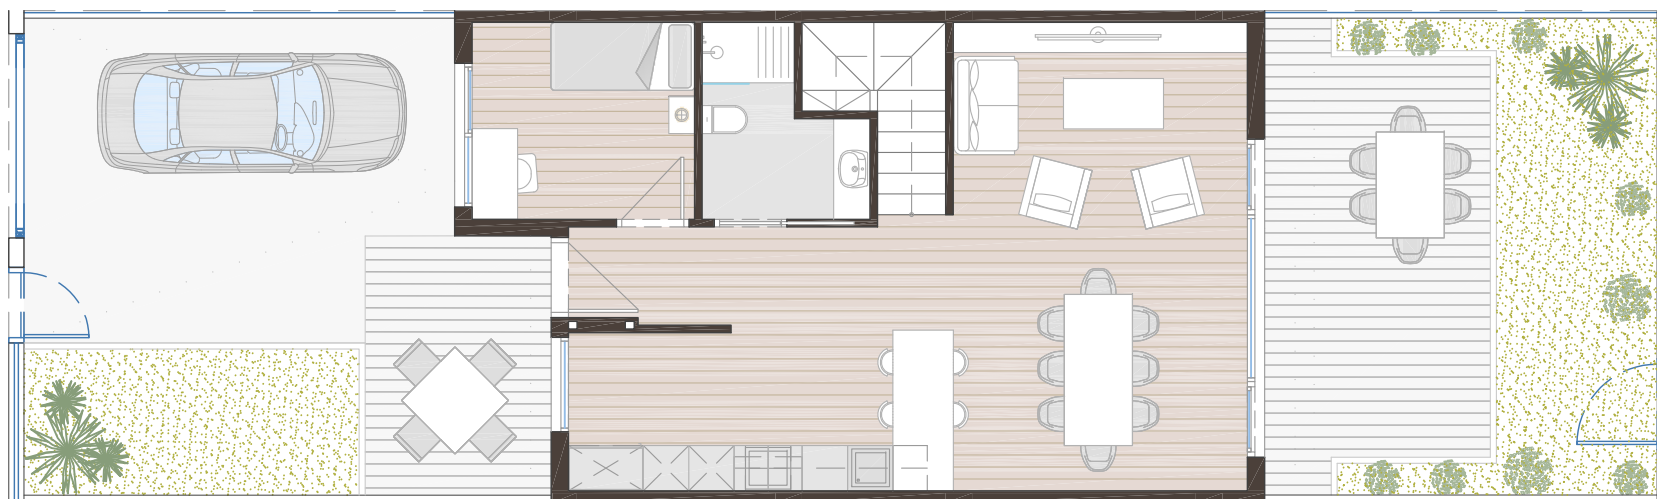

PLANTA BAJA