




AVENIDA DE LA MAR
BLOQUE 4

FASE 2 (23 DE 51) VIVIENDAS UNIFAMILIARES ADOSADAS Y PISCINA.
DIRECCIÓN: SECTOR MAR-2, PARCELA 42, GANDIA.
TIPOLOGÍA: 4 Dormitorios - 3 Planos.

PLANTA BAJA,
ACCESOS Y
ZONAS COMUNES

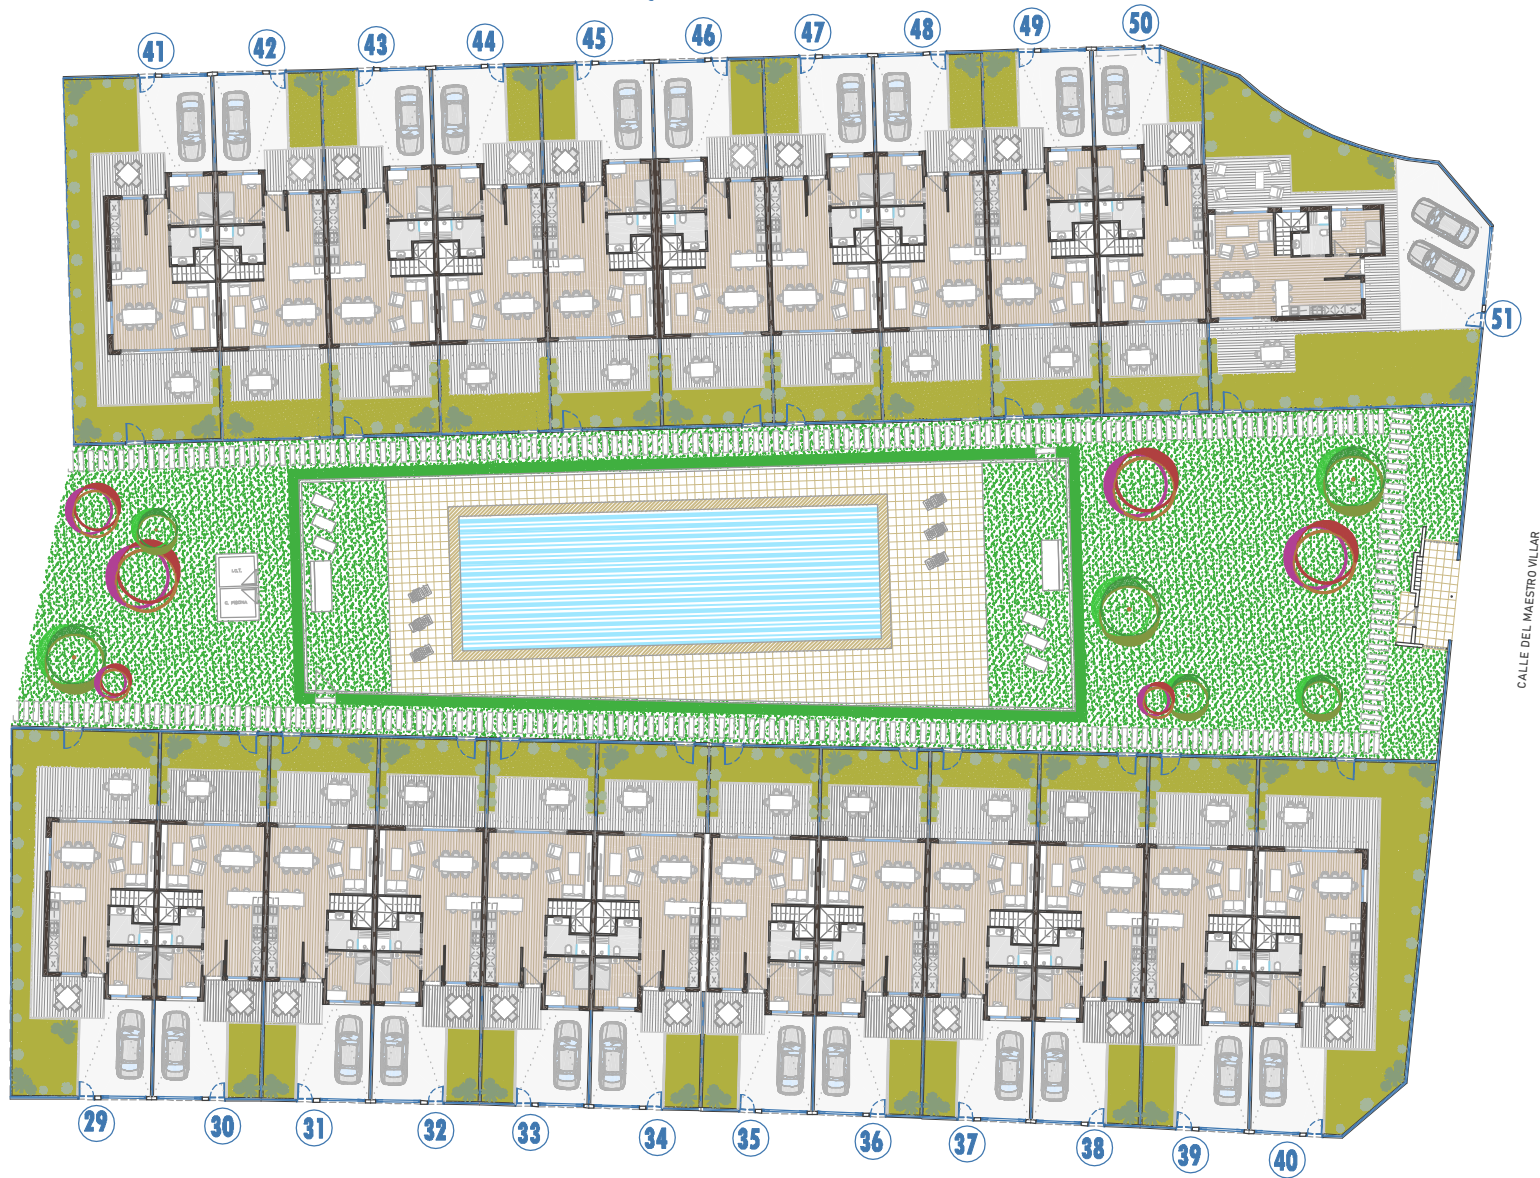

BLOQUE 3
CALLE DE ÓSCAR ESPLÁ

CALLE DEL MAESTRO VILLAR